


RAVNA OBRNJENA STREHA  
 OZELENJENA OPTIMO skin SEAL STREHA  
 INTENZIVNA OZELENITEV–DREVESA  
 ZAKLJUČEK STREHE, M 1:10

**10.18.9.02**

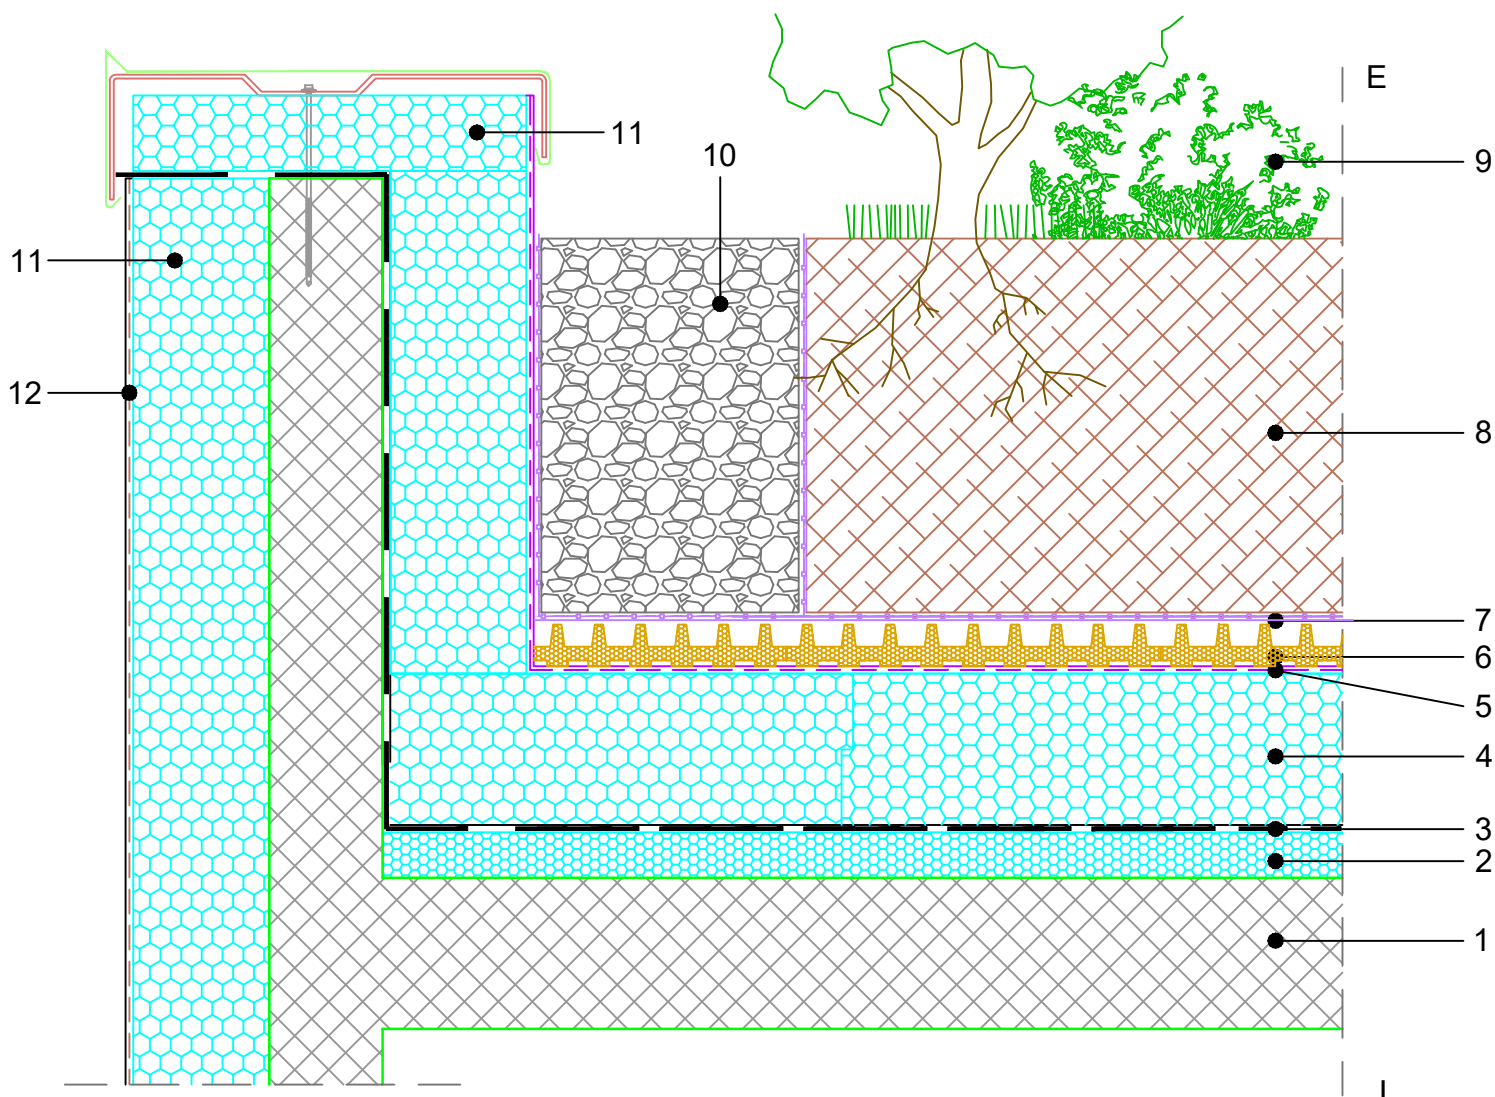

SESTAVA sistemske rešitve (dimenzije v detajlu prirediti izračunom):

1. AB PLOŠČA
2. NAKLONSKA IZOLACIJA FIBRAN $xps$  INCLINE
3. HIDROIZOLACIJA s protikoreninsko zaščito
4. FIBRAN $xps$  300-L
5. FIBRAN $skin$  SEAL – paroprepustna, vodonepropustna membrana za hitro odvodnjavanje
6. SLOJ ZA ZADRŽEVANJE VODE
7. FIBRAN $filter$  SF32 – DRENAŽNI PP FILC
8. SUBSTRAT ZEMLJE več kot 30cm
9. VEGETACIJA: trave, trajnice, grmičevje, drevje
10. PRODEC
11. FIBRAN $xps$  ETICS
12. KONTAKTNA FASADA

OP.: – V neposredni bližini XPS izolacije se ne sme delati z odprtim ognjem.

- Pri izbiri HI je potrebno upoštevati, da kloridi PVC membran neg. vplivajo na XPS.
- Lepljenje stikov FIBRAN $skin$  membrane z dvostransko lepilnim trakom FIBRAN $tape$  2SEAL-2-sided
- točka 2. – Izdelava po projektu