


RAVNA OBRNJENA STREHA
 OZELENJENA skin SEAL STREHA
 POL-INTENZIVNA OZELENITEV-GRMIČEVJE
 ZAKLJUČEK STREHE, M 1:10

10.14.2.02

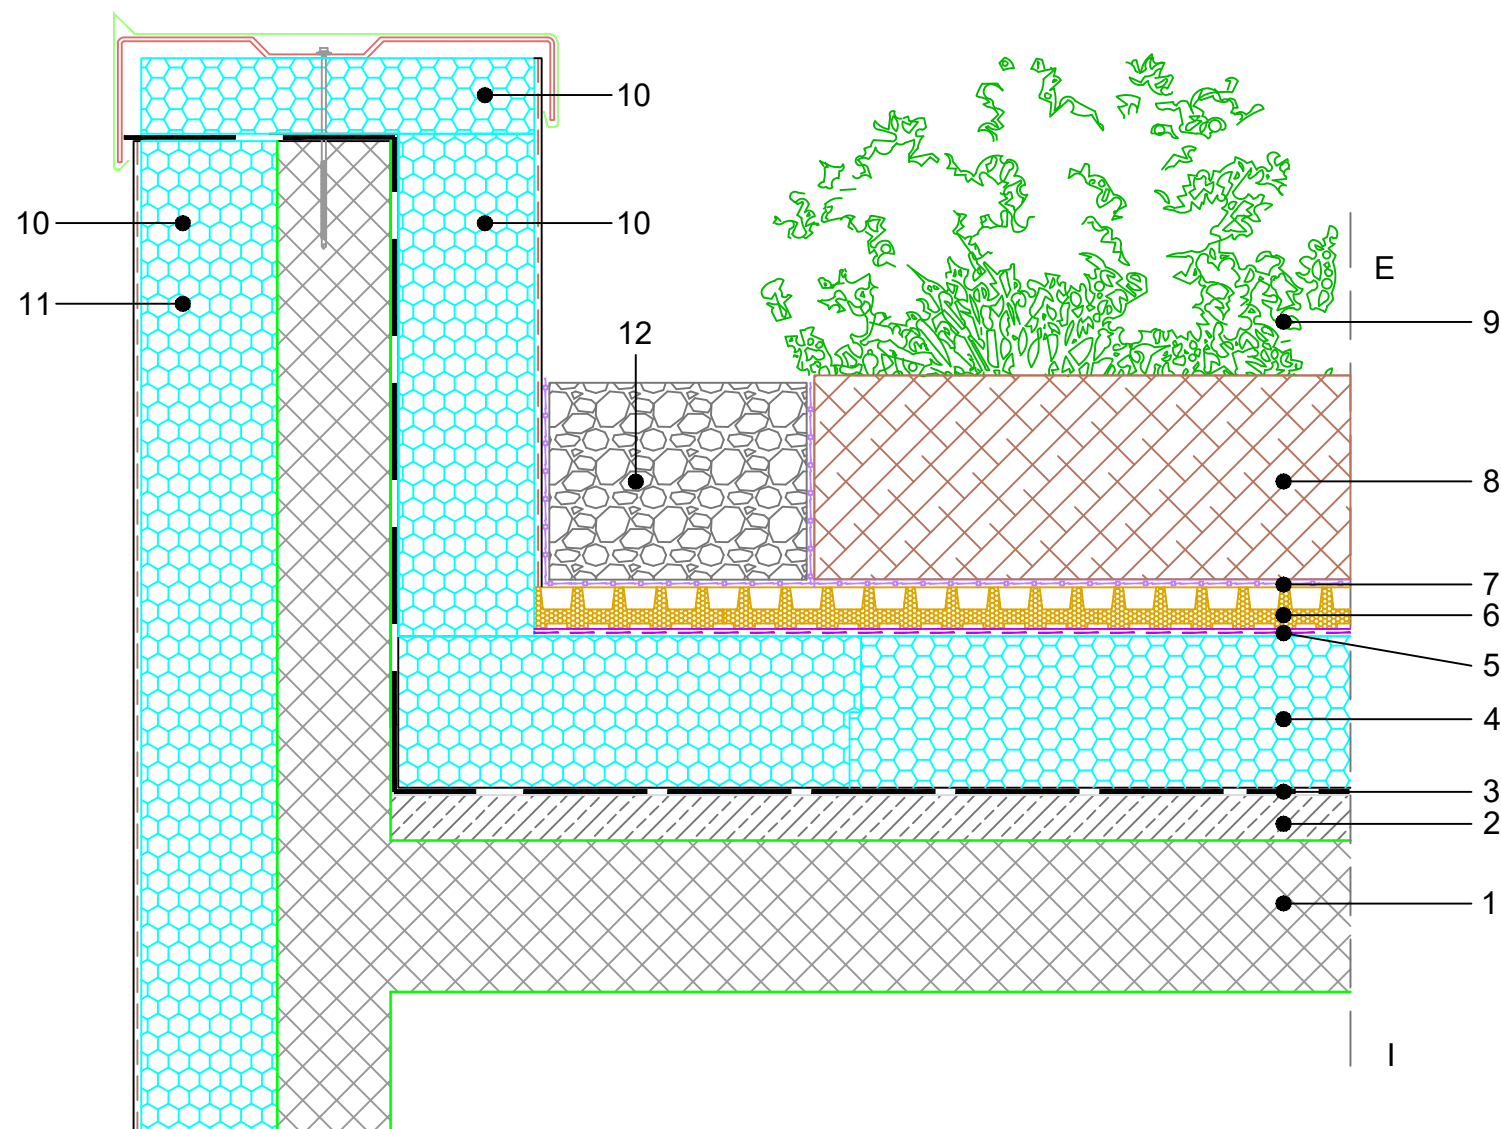

SESTAVA sistemske rešitve (dimenzije v detajlu prirediti izračunom):

1. AB PLOŠČA
2. NAKLONSKI BETON
3. HIDROIZOLACIJA
4. FIBRAN \textit{xps} 300-L enoslojno polaganje
5. FIBRAN \textit{skin} SEAL – paroprepustna, vodonepropustna membrana za hitro odvodnjavanje
6. SLOJ ZA ZADRŽEVANJE VODE
7. FIBRAN \textit{filter} SF32 – DRENAŽNI PP FILC
8. SUBSTRAT ZEMLJE cca 30cm
9. VEGETACIJA: grmičevje
10. FIBRAN \textit{xps} ETICS
11. KONTAKTNA FASADA
12. PRODEC

OP.: – V neposredni bližini XPS izolacije se ne sme delati z odprtim ognjem.

- Pri izbiri HI je potrebno upoštevati, da kloridi PVC membran neg. vplivajo na XPS.
- Lepljenje stikov FIBRAN \textit{skin} membrane z dvostransko lepilnim trakom FIBRAN \textit{tape} 2SEAL-2-sided
- točka 2. – Izdelava po projektu